


ELABORATO PLANIMETRICO	
Compilato da: Orazi Maurizio	
Iscritto all'albo: Architetti	
Prov. Torino	N. 2279

Agenzia delle Entrate
CATASTO FABBRICATI
Ufficio Provinciale di
Torino

Comune di Vaie		Protocollo n. TO0060094 del 08/04/2020	
Sezione:	Foglio: 10	Particella: 191	Tipo Mappale n. del
Dimostrazione grafica dei subalterni			Scala 1 : 200

PIANTA PIANO TERRENO

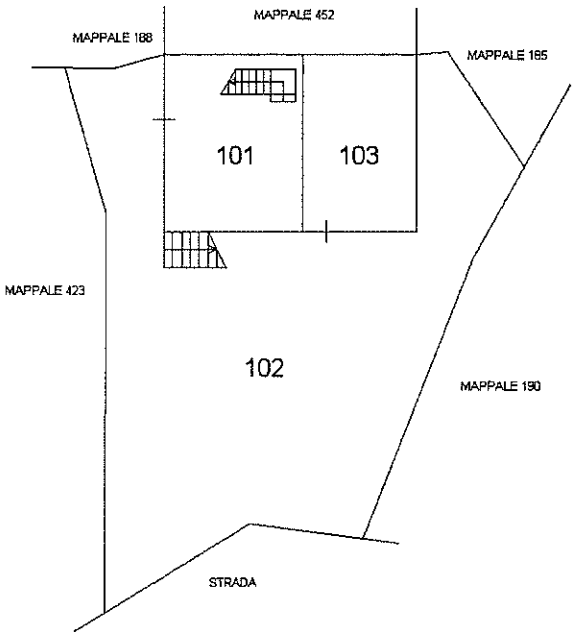

Agenzia delle Entrate
CATASTO FABBRICATI
 Ufficio Provinciale di
 Torino

Dichiarazione protocollo n. TO0060073 del 08/04/2020

Comune di Vaie

Borgata Folatone

civ. SNC

Identificativi Catastali:

Sezione:

Foglio: 10

Particella: 191

Subalterno: 101

Compilata da:
Orazi MaurizioIscritto all'albo:
Architetti

Prov. Torino


N. 2279

Planimetria


Scheda n. 1

Scala 1:200


PIANTA PIANO TERRENO

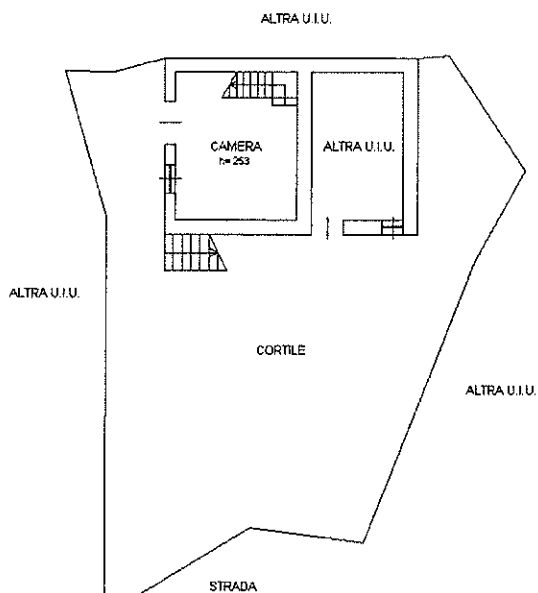

PIANTA PIANO PRIMO

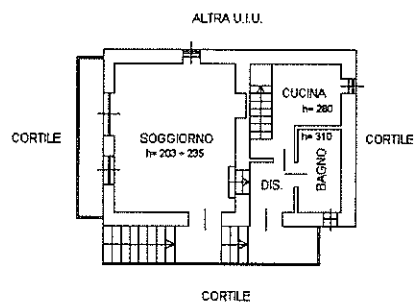

PIANTA PIANO SOPPALCO

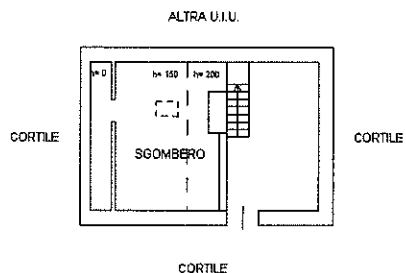

Ultima planimetria in atti

Data: 05/05/2020 - n. T71749 - Richiedente: RZOMRZ61D19L013Y

Totale schede: 1 - Formato di acquisizione: A4(210x297) - Formato stampa richiesto: A4(210x297)

Catasto dei Fabbricati - Situazione al 05/05/2020 - Comune di VAIE (L538) - < Foglio: 10 - Particella: 191 - Subalterno: 101 >
 BORGATA FOLATONE SNC piano: T-1;

Agenzia delle Entrate
CATASTO FABBRICATI
 Ufficio Provinciale di
 Torino

Dichiarazione protocollo n. TO0060094 del 08/04/2020

Comune di Vaie

Borgata Folatone

civ. SNC

Identificativi Catastali:

Sezione:

Foglio: 10

Particella: 191

Subalterno: 103

Compilata da:

Orazi Maurizio

Iscritto all'albo:
 Architetti

Prov. Torino


N. 2279

Planimetria

Scheda n. 1

Scala 1:200

PIANTA PIANO TERRENO

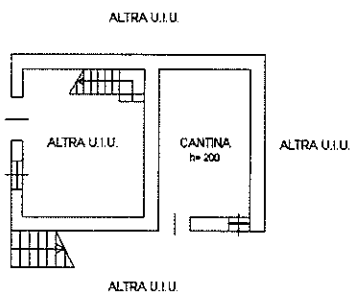

Ultima planimetria in atti

Data: 05/05/2020 - n. T71750 - Richiedente: RZOMRZ61D19L013Y

Totale schede: 1 - Formato di acquisizione: A4(210x297) - Formato stampa richiesto: A4(210x297)

Catasto dei Fabbricati - Situazione al 05/05/2020 - Comune di VAIE (L.538) - < Foglio: 10 - Particella: 191 - Subalterno: 103 >
 BORGATA FOLATONE SNC piano: T;