

123



Lire
20


NUOVO CATASTO EDILIZIO URBANO

(R. DECRETO-LIQUOR 15 APRILE 1960, N. 642)

Planimetria dell'immobile situato nel Comune di Pinerolo Viale Rimembranza 27

Ditta

Allegata alla dichiarazione presentata all'Ufficio Tecnico Erariale di Carima

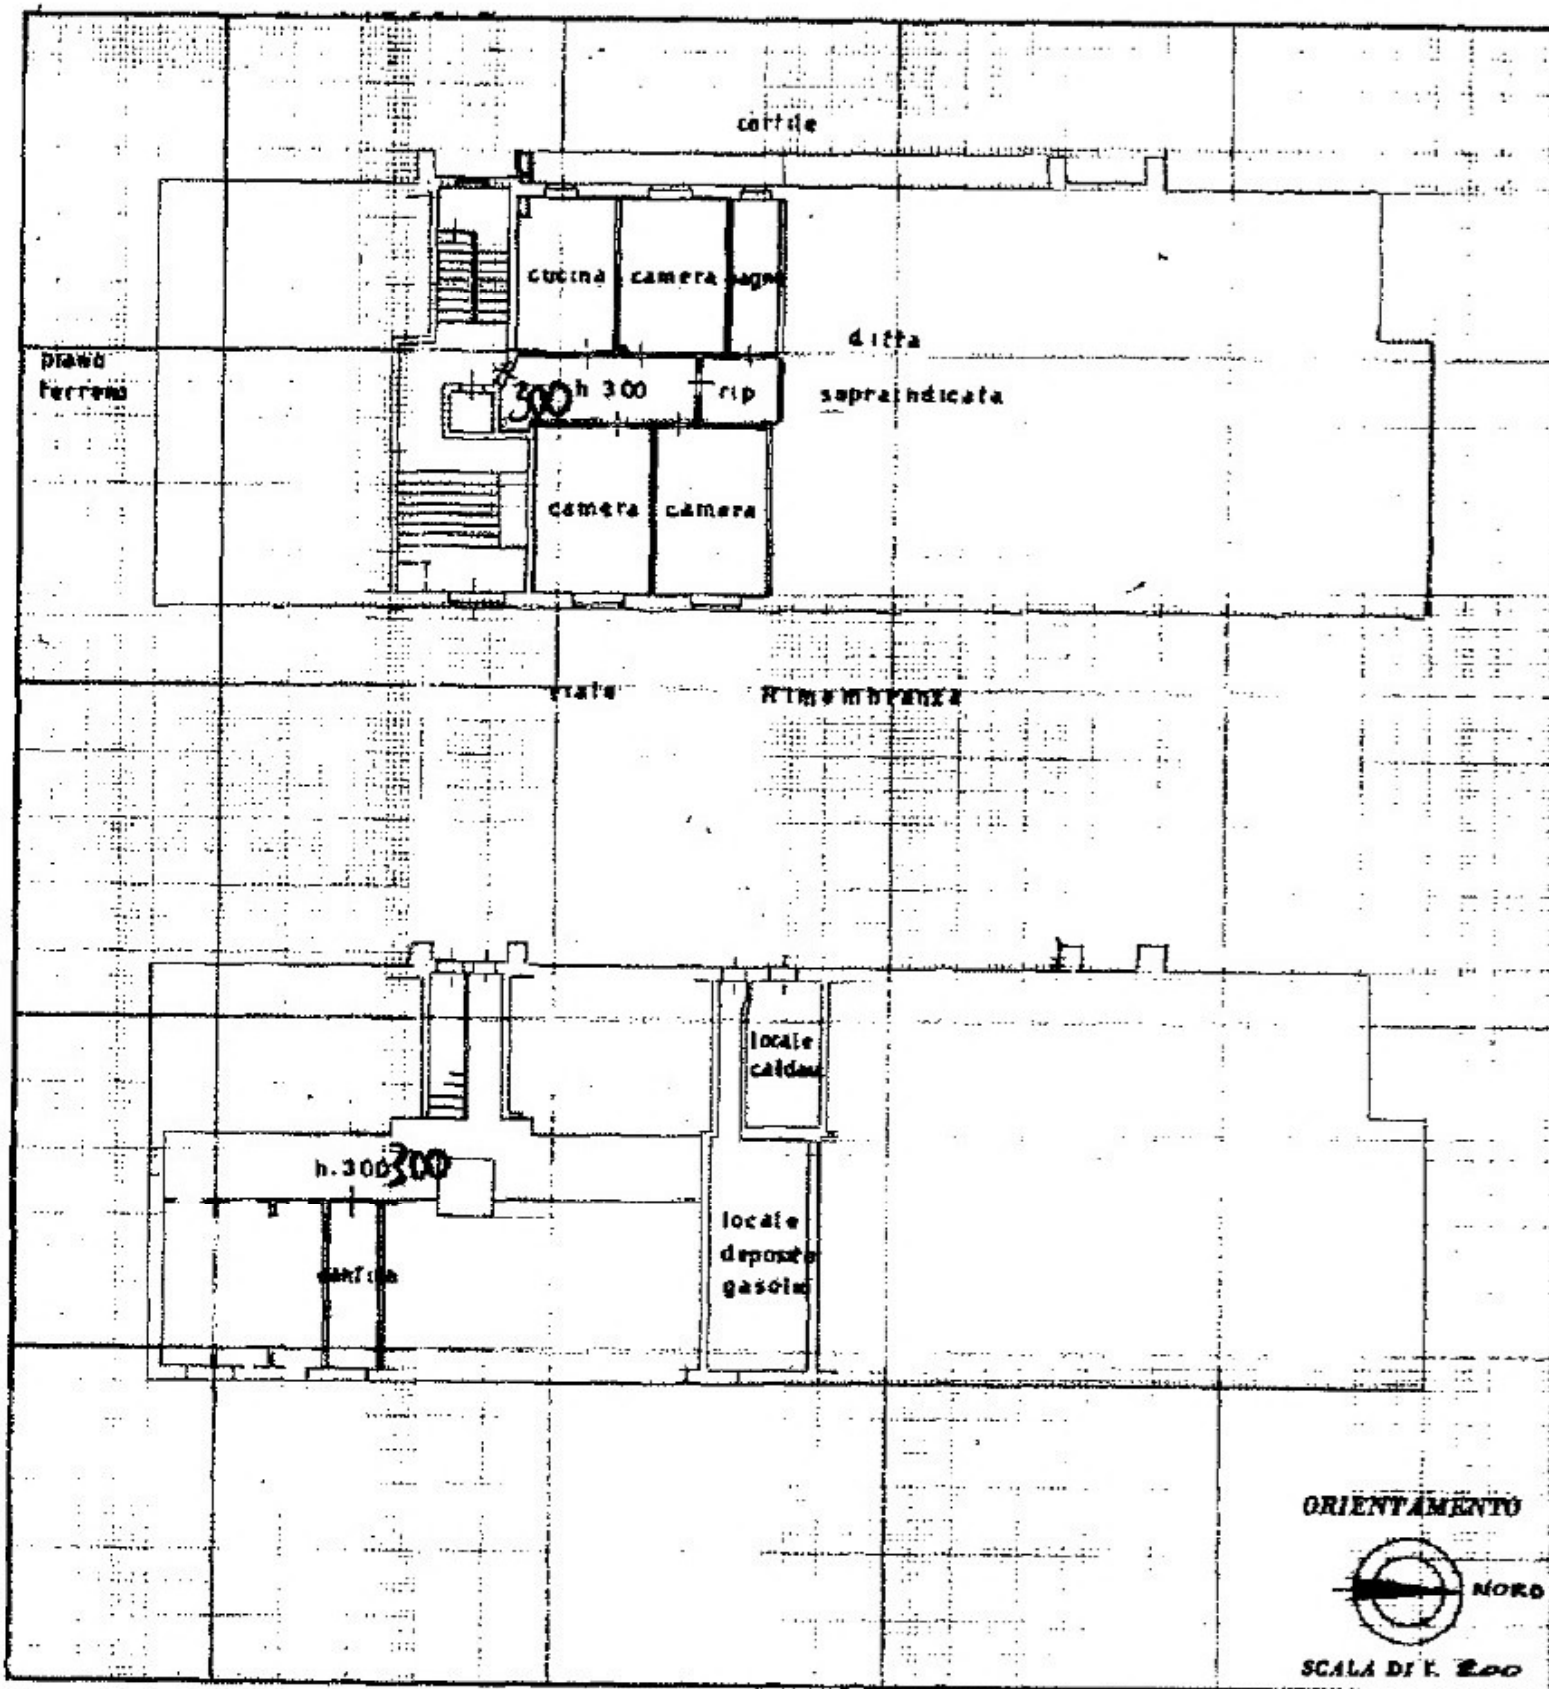

SPAZIO RISERVATO PER LE ANNOTAZIONI D'UFFICIO

11 GIU. 1970

DATA
PROT. N°

Compilata dal GEOMETRA

Iscritto all'Albo dei geometri
della Provincia di

DATA
Firma:

Comune di PINEROLO (G674) - Foglio - Particella - Subalterno