

**Agenzia delle Entrate
CATASTO FABBRICATI
Ufficio Provinciale di
Torino**

Dichiarazione protocollo n. TO0011584 del 13/01/2017

Planimetria di u.i.u. in Comune di Piscina

Via G. Matteotti

civ. 19

Identificativi Catastali:

Sezione:

Foglio: 10

Particella: 1020

Subalterno: 4

Compilata da:
Iagrosso Davide

Iscritto all'albo:
Geometri


Prov. Torino

N. 9863


Scheda n. 1

Scala 1:200


PIANO SECONDO
H = 3,00 m

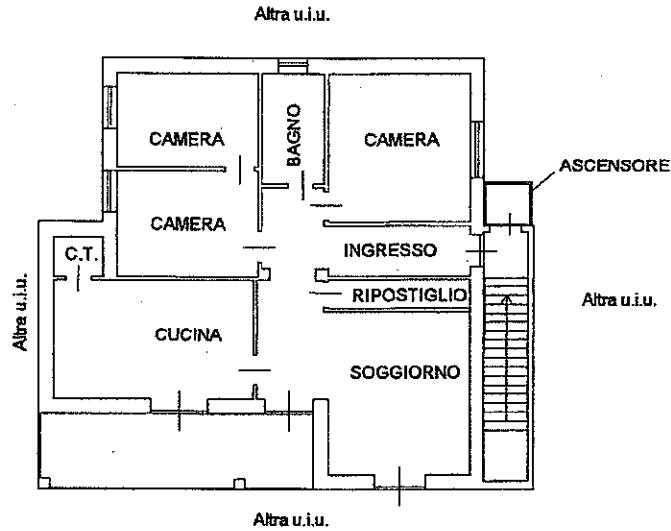

PIANO PRIMO
H = 3,00 m

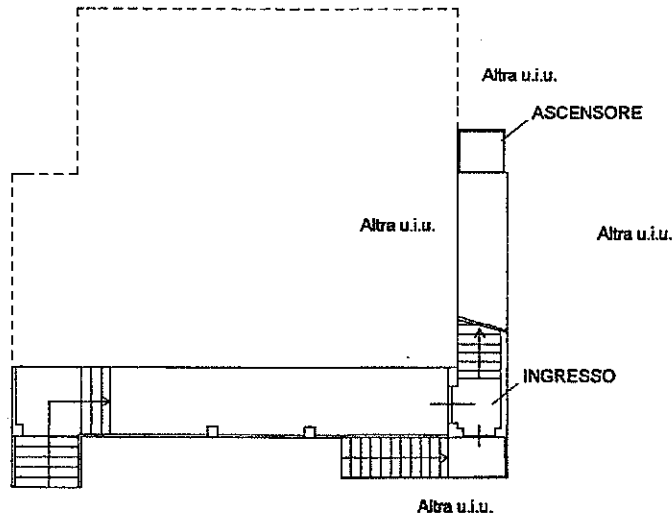

PIANO TERRA
H = 2,15 m

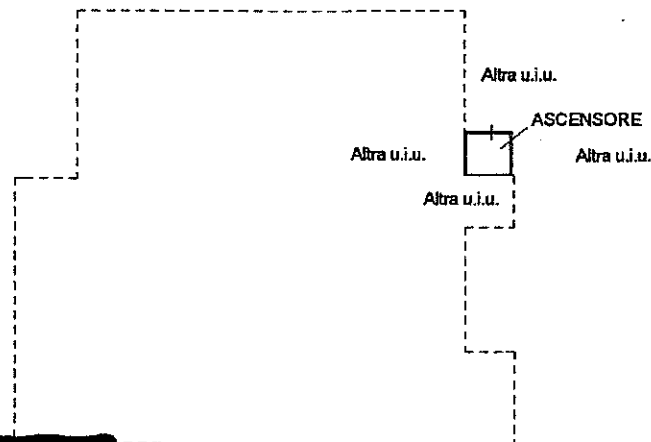

Ultima planimetria in atti

Totale schede: 1 - Formato di acquisizione: A4(210x297) - Formato stampa richiesto: A4(210x297)

Catasto dei Fabbricati - Situazione al 24/04/2024 - Comune di PISCINA(G705) - < Foglio 10 - Particella 1020 - Subalterno 4 >
VIA G. MATTEOTTI n. 19 Piano T-1 - 2