


PIANTA PIANO PRIMO

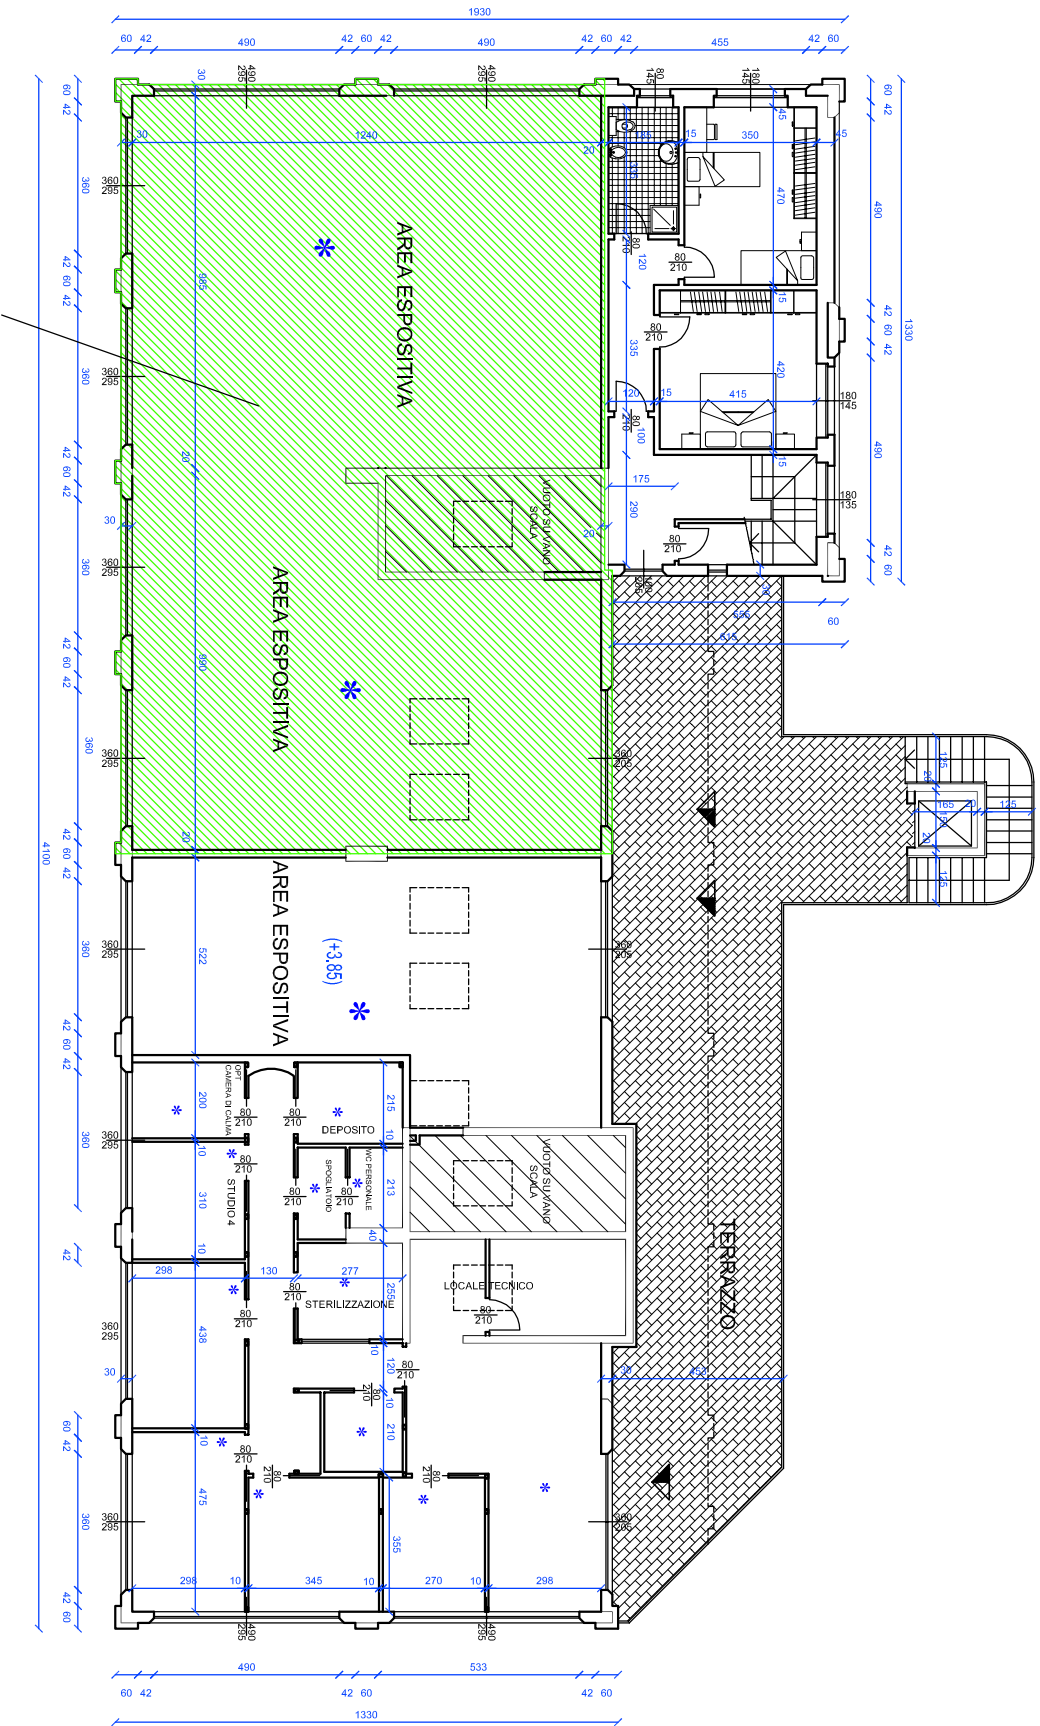

S.L.P. (SUPERFICIE LORDA DI PAVIMENTO): 263,00 mq