[redacted]

Agenzia delle Entrate
CATASTO FABBRICATI
Ufficio Provinciale di
Torino

Dichiarazione protocollo n. TO0011582 del 13/01/2017

Planimetria di u.i.u. in Comune di Piscina

Via G. Matteotti civ. 19

Identificativi Catastali:
Sezione:
Foglio: 10
Particella: 1020
Subalterno: 1

Compilata da:
Iagrosso Davide
Iscritto all'albo:
Geometri
Prov. Torino N. 9863

Scheda n. 1 Scala 1:200

PIANO PRIMO
H = 3,00 m

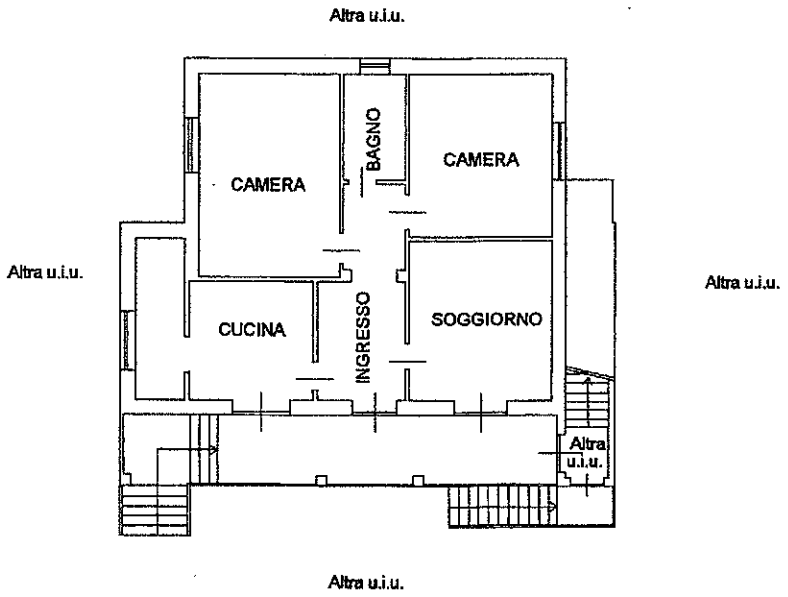

PIANO TERRA
H = 2,15 m

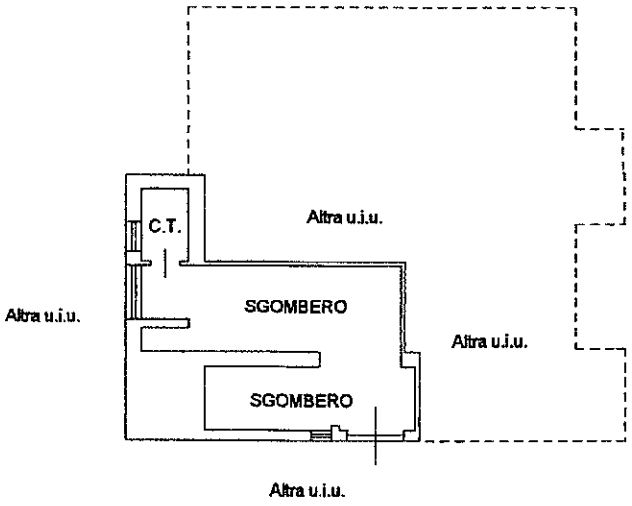

Ultima planimetria in atti

[redacted]

Totale schede: 1 - Formato di acquisizione: A4(210x297) - Formato stampa richiesto: A4(210x297)

Catasto dei Fabbricati - Situazione al 24/04/2024 - Comune di PISCINA(G705) - < Foglio 10 - Particella 1020 - Subalterno 1 >
VIA G. MATTEOTTI n. 19 Piano T-1

mm 0: